


QUY HOẠCH CHI TIẾT XÂY DỰNG TỶ LỆ 1/500 KHU DÂN CƯ MỚI THÔN DỊ CHÉ, XÃ DỊ CHÉ, HUYỆN TIỀN LŨ
 ĐỊA ĐIỂM: XÃ DỊ CHÉ, HUYỆN TIỀN LŨ, TỈNH HƯNG YÊN

BẢN ĐỒ QUY HOẠCH CHUẨN BỊ KỸ THUẬT, SAN NỀN




Tỷ lệ xích: 1 đơn vị = 10m

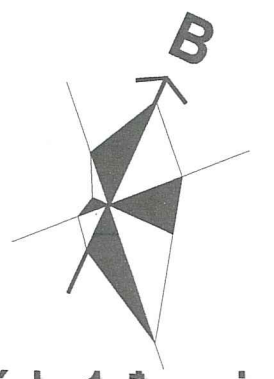

KÝ HIỆU:

- ĐẤT NHÀ LIÊN KÉ
- ĐẤT CÔNG CỘNG
- ĐẤT CÂY XANH
- ĐẤT HÀ TẦNG KỸ THUẬT
- ĐẤT BÃI ĐỒ XE
- ĐẤT THƯƠNG MẠI DỊCH VỤ, HỖN HỢP
- CHỈ GIỚI ĐƯỜNG ĐỎ
- RANH GIỚI LẬP QUY HOẠCH
- RANH GIỚI NGHIÊN CỨU QUY HOẠCH
- ĐIỂM ĐỊNH VỊ RANH GIỚI
- M1
- ĐIỂM BÃI ĐỒ XE
- CAO ĐỘ THIẾT KẾ
- TÊN NÚT
- CAO ĐỘ TỰ NHIÊN
- TIM ĐƯỜNG
- ĐƯỜNG ĐỒNG MỨC SAN NỀN
- ĐỘ ĐỐC SAN NỀN

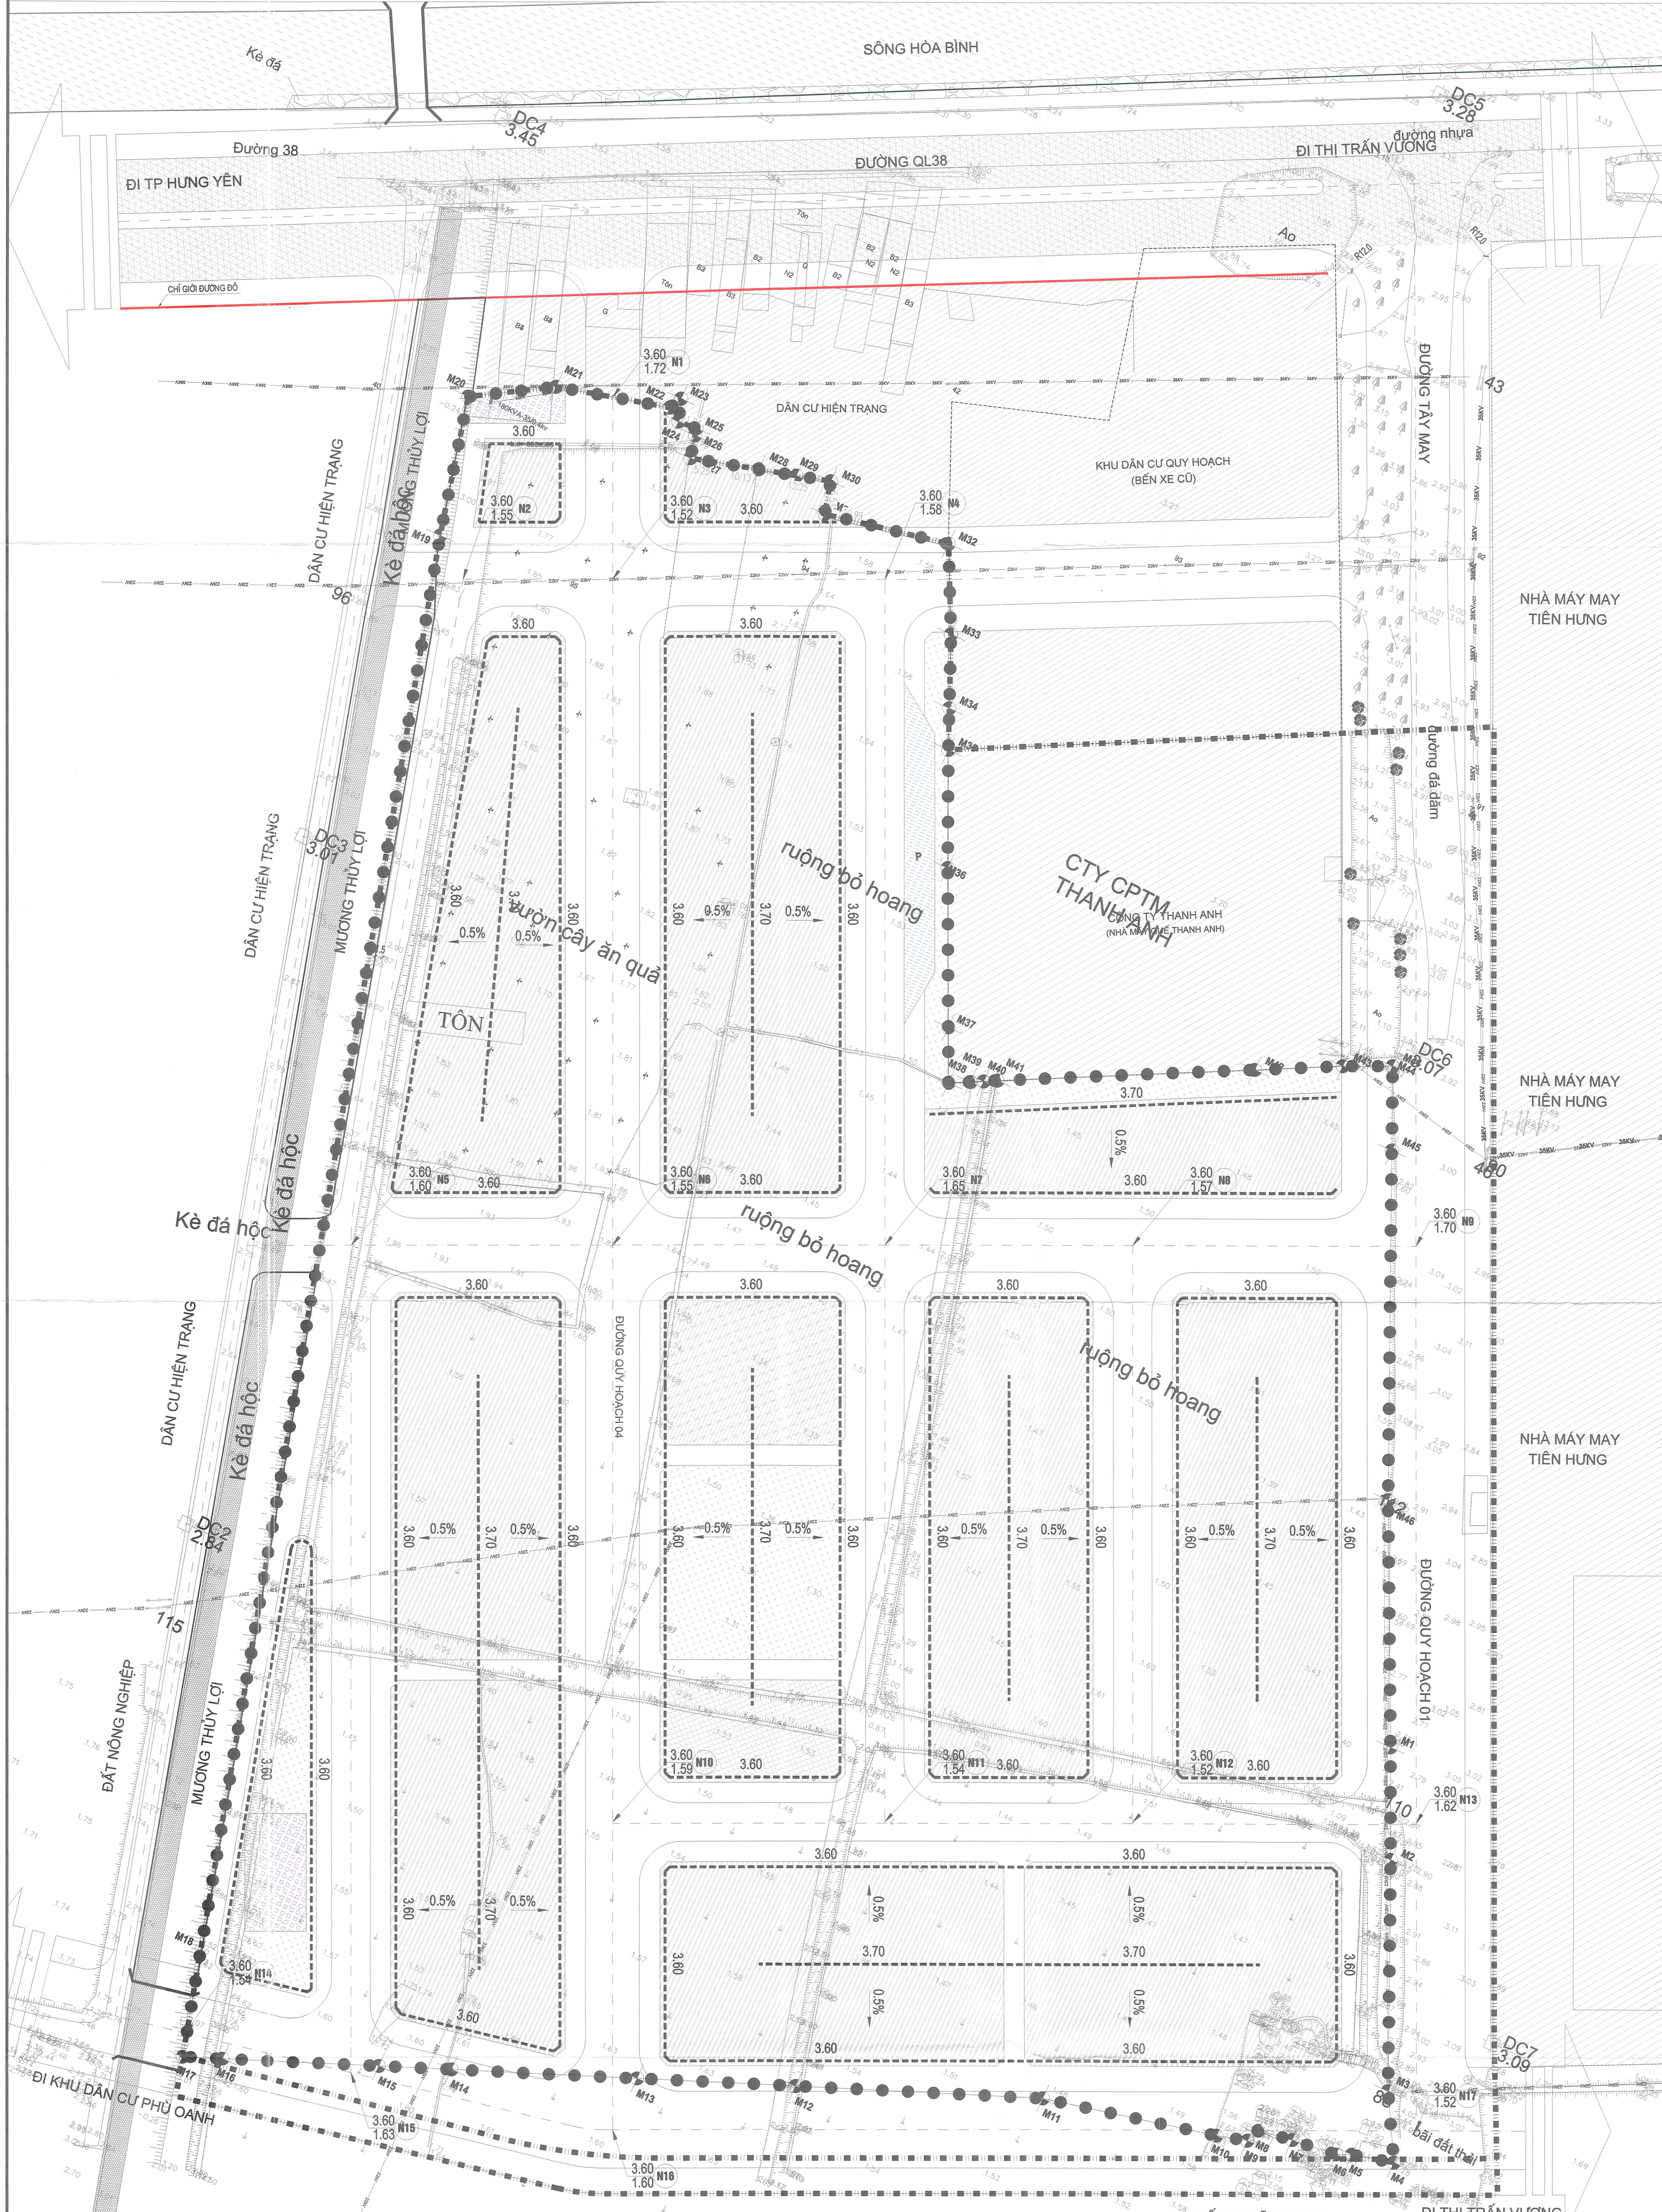

CƠ QUAN PHÊ DUYỆT: ỦY BAN NHÂN DÂN HUYỆN TIỀN LŨ

CHỦ TỊCH
 NGUYỄN THỊ BÍCH HƯƠNG

Kèm theo Ngày 22 tháng 10 năm 2021

CƠ QUAN THAM ĐỊNH: PHÒNG KINH TẾ & HẠ TẦNG HUYỆN TIỀN LŨ

TRƯỞNG PHÒNG
 NGUYỄN MINH ĐỨC

Kèm theo Ngày 25 tháng 10 năm 2021

CƠ QUAN TỔ CHỨC LẬP QUY HOẠCH: BAN QUẢN LÝ DỰ ÁN ĐẦU TƯ XÂY DỰNG HUYỆN TIỀN LŨ

PHÓ GIÁM ĐỐC
 PHẠM LƯU NGỌC

Kèm theo Ngày 25 tháng 10 năm 2021

ỦY BAN NHÂN DÂN XÃ DỊ CHÉ

CHỦ TỊCH
 PHẠM VĂN PHƯƠNG

GIẢI PHÁP QUY HOẠCH SAN NỀN:

- CAO ĐỘ SAN NỀN KHU VỰC DỰA TRÊN NỀN TỰ NHIÊN, CAO ĐỘ ĐƯỜNG XUNG QUANH KHU QUY HOẠCH VÀ ĐƯỜNG QUỐC LỘ 38B PHÍA BẮC. CAO ĐỘ QUY HOẠCH HUYỆN TIỀN LŨ ĐÃ ĐƯỢC PHÊ DUYỆT.
- CÔNG TÁC SAN NỀN PHẢI ĐẢM BẢO CHO VIỆC THOÁT NƯỚC MẶT, GIẢM THIỂU KHỐI LƯỢNG ĐÀO ĐẬP. HƯỚNG ĐỐC SAN NỀN CHỦ ĐẠO THEO HƯỚNG VỀ PHÍA ĐƯỜNG GIAO THÔNG.
- THIẾT KẾ SAN NỀN THEO PHƯƠNG PHÁP ĐƯỜNG ĐỒNG MỨC THIẾT KẾ ĐẢM BẢO KHỚP NỐI SAN NỀN GIAO THÔNG VÀ TRONG CÁC LỖ ĐẤT. CHÉNH CAO ĐƯỜNG ĐỒNG MỨC H=0.1M
- ĐỘ ĐỐC SAN NỀN TRUNG BÌNH 0.5%
- CAO ĐỘ SAN NỀN HMIN=3.60M; HMAX = 3.70M.

GHI CHÚ:

- CAO ĐỘ ĐỌC LÀ "M", MỐC CAO ĐỘ THEO MỐC CAO ĐỘ HỒN DẦU.
- HỆ TỌA ĐỘ THEO HỆ TỌA ĐỘ VN2000.

TÊN DỰ ÁN:
 QUY HOẠCH CHI TIẾT XÂY DỰNG TỶ LỆ 1/500 KHU DÂN CƯ MỚI THÔN DỊ CHÉ, XÃ DỊ CHÉ, HUYỆN TIỀN LŨ

ĐỊA ĐIỂM: XÃ DỊ CHÉ, HUYỆN TIỀN LŨ, TỈNH HƯNG YÊN

TÊN BẢN VẼ:
 BẢN ĐỒ QUY HOẠCH CHUẨN BỊ KỸ THUẬT, SAN NỀN

BẢN VẼ: QH-05	GHÉP: 1 A0	TỶ LỆ: 1/500	NGÀY: 05/10/2021
CHỦ NHIỆM	KTS. NGUYỄN VĂN KHÁI		
CHỦ TRÌ	KS. ĐỒNG VĂN HUYNH		
THIẾT KẾ	KS. PHẠM ĐÌNH QUÍ		
KIỂM TRA	KS. VŨ VĂN CƯỜNG		

GIÁM ĐỐC BÊN TỰ VẤN THIẾT KẾ:

GIÁM ĐỐC
 Đào Anh Ngọc

CÔNG TY CP TƯ VẤN XÂY DỰNG KTV HƯNG YÊN

ĐỊA CHỖ: THÔN BA HẢNG, XÃ THỖ BỆ - HUYỆN TIỀN LŨ, TỈNH HƯNG YÊN
 WEBSITE: TIKVHUYEN.COM
 EMAIL: TIKVHUYEN@GMAIL.COM