



QUY HOẠCH CHI TIẾT XÂY DỰNG TỶ LỆ 1/500 KHU DÂN CƯ MỚI THÔN DỊ CHÉ, XÃ DỊ CHÉ, HUYỆN TIỀN LŨ
 ĐỊA ĐIỂM: XÃ DỊ CHÉ, HUYỆN TIỀN LŨ, TỈNH HƯNG YÊN

BẢN ĐỒ QUY HOẠCH HỆ THỐNG THOÁT NƯỚC MẶT

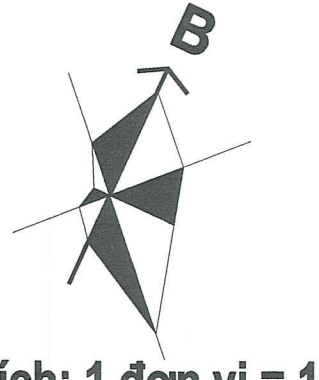


Tỉ lệ xích: 1 đơn vị = 10m

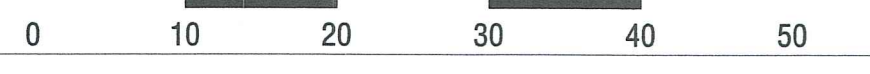

KÝ HIỆU:

- ĐẤT NHÀ LIỀN KÉ
- ĐẤT CÔNG CỘNG
- ĐẤT CÂY XANH
- ĐẤT HẠ TẦNG KỸ THUẬT
- ĐẤT BÃI ĐỒ XE
- ĐẤT THƯƠNG MẠI DỊCH VỤ, HỖN HỢP
- CHỈ GIỚI ĐƯỜNG ĐỎ
- RANH GIỚI LẬP QUY HOẠCH
- RANH GIỚI NGHIÊN CỨU QUY HOẠCH
- ĐIỂM ĐỊNH VỊ RANH GIỚI
- ĐIỂM BÃI ĐỒ XE
- ĐƯỜNG CỐNG THOÁT NƯỚC MẶT
- HỒ GA THÂM THU KẾT HỢP
- HỒ GA THÂM
- GA THU NƯỚC MƯA
- HƯỚNG THOÁT NƯỚC
- ĐƯỜNG KINH (M=) - ĐỘ ĐỐC (S) - CHIỀU DÀI (M)
- CAO ĐỘ MẶT GA
- CAO ĐỘ ĐÁY CỐNG
- CAO ĐỘ ĐÁY GA

GIẢI PHÁP THOÁT NƯỚC MƯA
 - HỆ THỐNG THOÁT NƯỚC MẶT ĐƯỢC QUY HOẠCH LÀ HỆ THỐNG THOÁT NƯỚC RẰNG HOÀN TOÀN GIỮA THOÁT NƯỚC MƯA VÀ THOÁT NƯỚC THẢI
 - CÁC TUYẾN CỐNG ĐƯỢC VẠCH THEO HƯỚNG ĐI LÀ NGẪN NHẬT, ĐỂ TRÁNH TÊN CHỜ VIỆC QUẢM LƯU SAU MƯA
 - ĐỐI VỚI CÁC TUYẾN CỐNG BỐ TRÍ CỐNG THOÁT NƯỚC TRÊN SẼ TÍNH TÍNH VỚI KHOẢNG CÁCH TRUNG BÌNH 40M MỘT HỒ LƯU VỰC THOÁT NƯỚC
 - NƯỚC MƯA ĐƯỢC THOÁT RA SÔNG MƯỜNG HÈN TRANG BẢNG 02 CỦA XÃ DỊ CHÉ SAU ĐÓ THOÁT RA SÔNG HÒA BÌNH

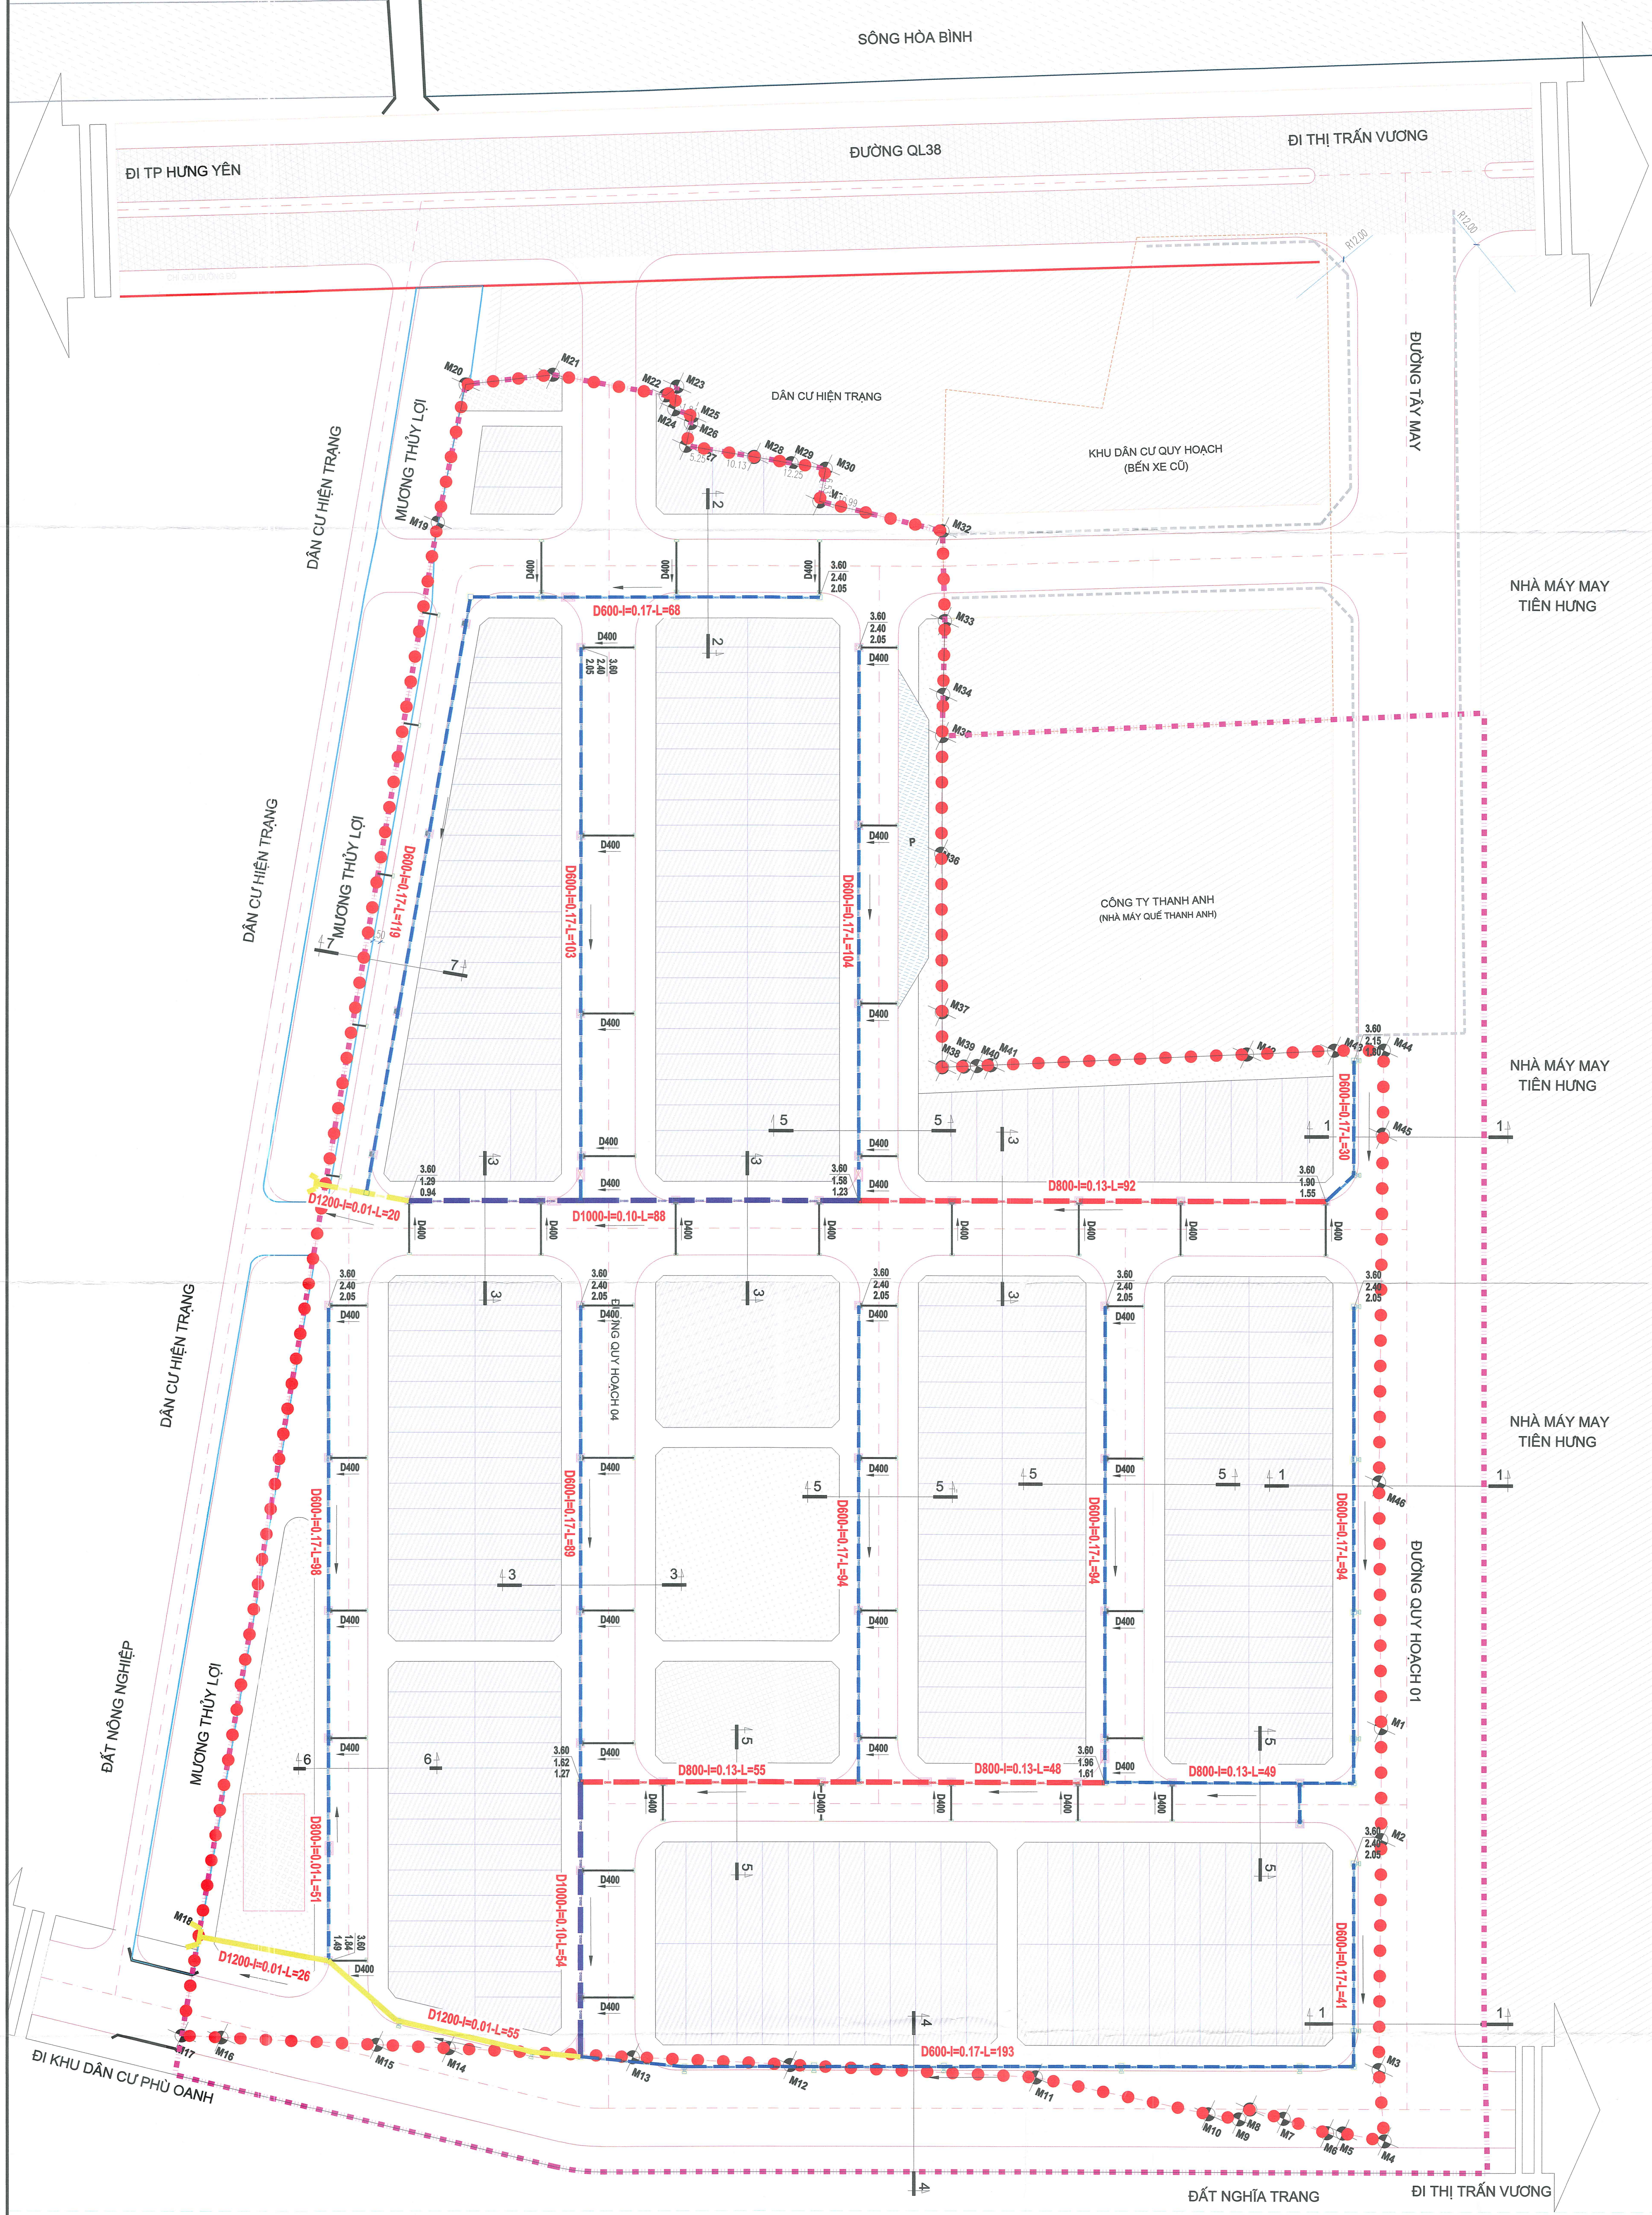

CƠ QUAN PHÊ DUYỆT: ỦY BAN NHÂN DÂN HUYỆN TIỀN LŨ

 CHỦ TỊCH
 NGUYỄN THỊ BÍCH HƯƠNG
 Kèm theo: Ngày 25 tháng 10 năm 2021

CƠ QUAN THẨM ĐỊNH: PHÒNG KINH TẾ & HẠ TẦNG HUYỆN TIỀN LŨ


 TRƯỞNG PHÒNG
 NGUYỄN MINH ĐỨC
 Kèm theo: Ngày 25 tháng 10 năm 2021

CƠ QUAN TỔ CHỨC LẬP QUY HOẠCH: BAN QUẢN LÝ DỰ ÁN ĐẦU TƯ XÂY DỰNG HUYỆN TIỀN LŨ

 PHÓ GIÁM ĐỐC
 PHẠM LƯU NGỌC
 Kèm theo: Ngày 25 tháng 10 năm 2021

ỦY BAN NHÂN DÂN XÃ DỊ CHÉ

 CHỦ TỊCH
 PHẠM VĂN PHƯƠNG

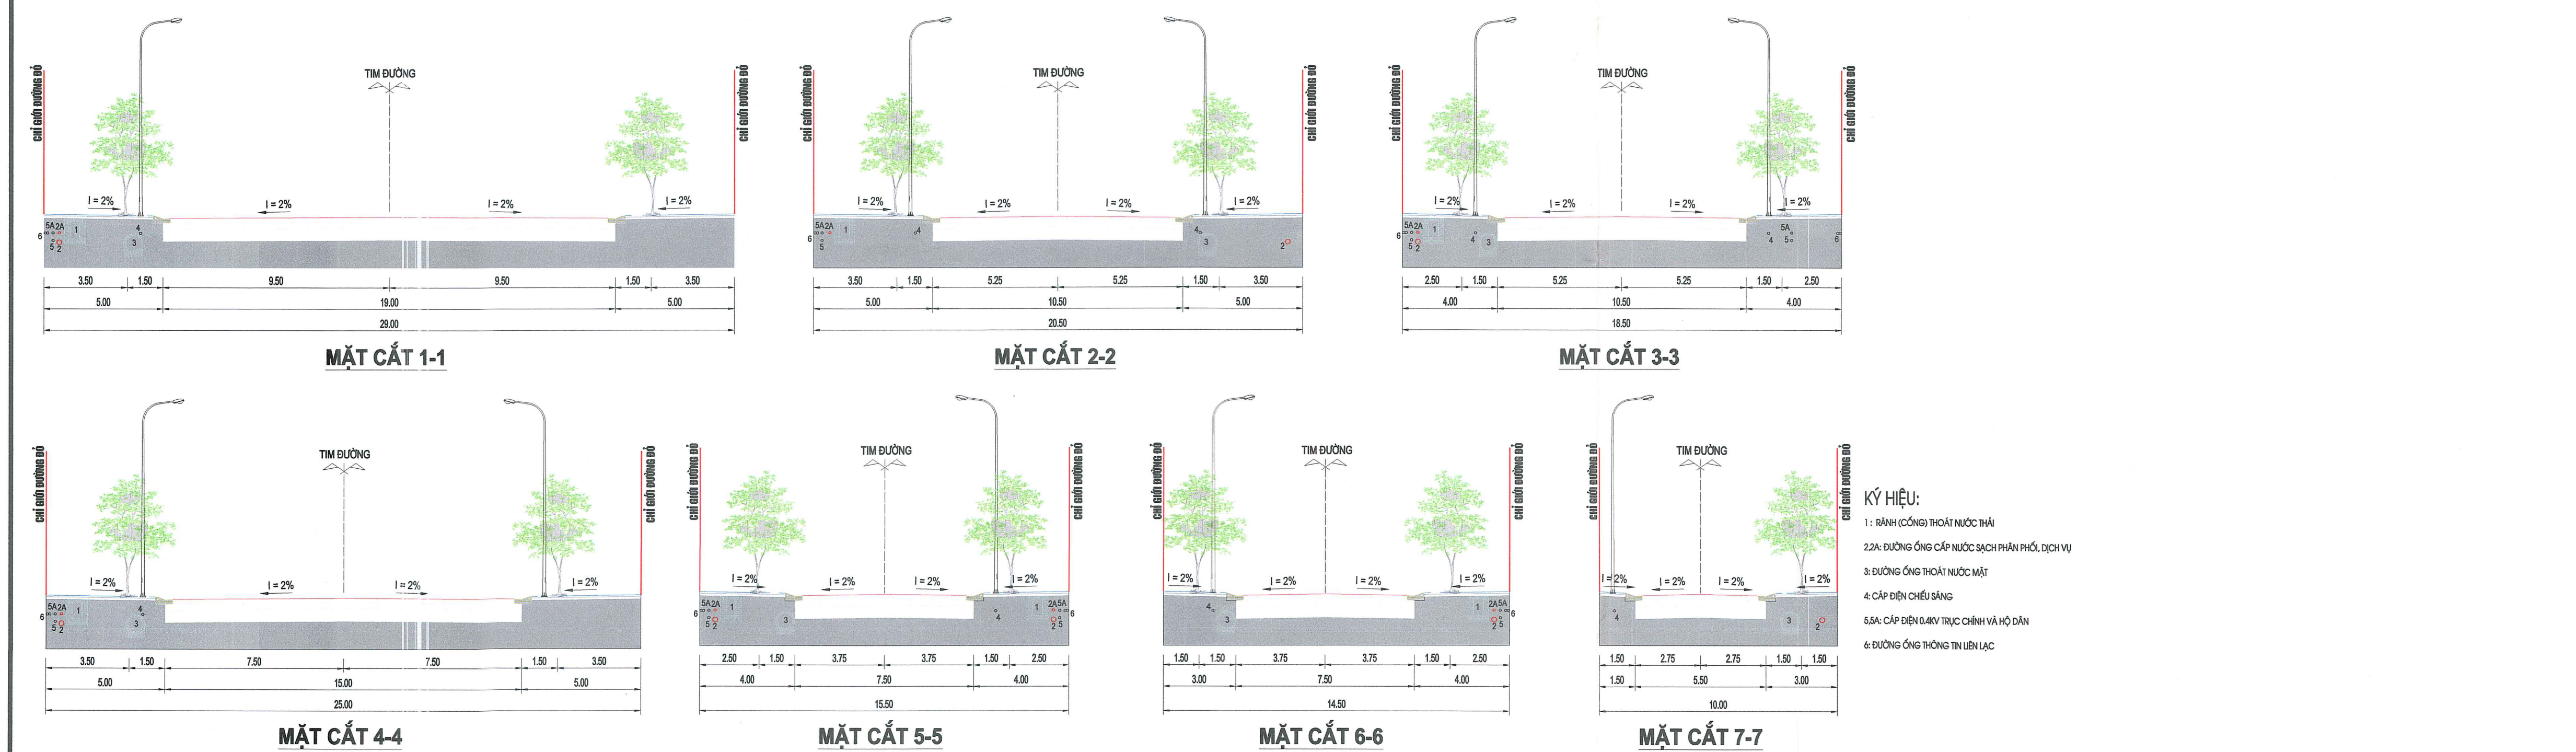

TÊN DỰ ÁN:
 QUY HOẠCH CHI TIẾT XÂY DỰNG TỶ LỆ 1/500 KHU DÂN CƯ MỚI THÔN DỊ CHÉ, XÃ DỊ CHÉ, HUYỆN TIỀN LŨ
 ĐỊA ĐIỂM: XÃ DỊ CHÉ, HUYỆN TIỀN LŨ, TỈNH HƯNG YÊN

TÊN BẢN VẼ:
BẢN ĐỒ QUY HOẠCH HỆ THỐNG THOÁT NƯỚC MẶT

BẢN VẼ: QH-08 GHÉP: 1 A0 TỶ LỆ: 1/500 NGÀY: 15/10/2021

CHỦ NHIỆM: KTS. NGUYỄN VĂN KHÁI
 CHỦ TRÌ: KS. ĐÔNG VĂN HUYNH
 THIẾT KẾ: KS. PHẠM ĐÌNH QUÍ
 KIỂM TRA: KS. VŨ VĂN CƯỜNG

GIÁM ĐỐC ĐƠN VỊ TƯ VẤN THIẾT KẾ:

 GIÁM ĐỐC
 Đào Anh Ngọc

KÝ HIỆU:
 1: MẠCH CỐNG THOÁT NƯỚC MẶT
 2: XÀ DƯỠNG ĐÓNG CÁP NƯỚC SẠCH VÀ HỒ, ĐỒ CHỖ
 3: CÁP ĐIỆN CHẾ SẠNG
 4: CÁP ĐIỆN LƯU LỰC CÁP ĐIỆN VÀ CÁP ĐIỆN
 5: ĐƯỜNG DẪN THỦY LỢI