



QUY HOẠCH CHI TIẾT XÂY DỰNG TỶ LỆ 1/500 KHU DÂN CƯ MỚI THÔN DỊ CHẾ, XÃ DỊ CHẾ, HUYỆN TIỀN LŨ  
 ĐỊA ĐIỂM: XÃ DỊ CHẾ, HUYỆN TIỀN LŨ, TỈNH HƯNG YÊN

**BẢN ĐỒ QUY HOẠCH TỔNG MẶT BẰNG SỬ DỤNG ĐẤT**

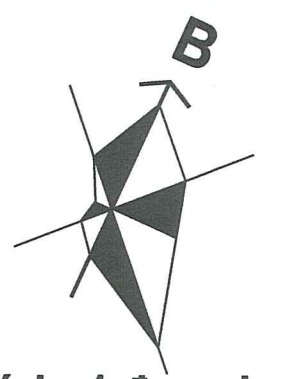


Tỉ lệ xích: 1 đơn vị = 10m

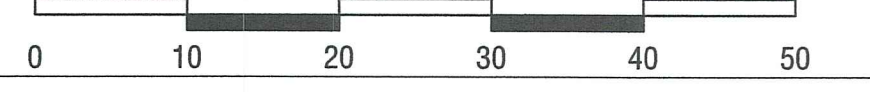

**KÝ HIỆU:**

- ĐẤT NHÀ LIÊN KẾ
- ĐẤT CÔNG CỘNG
- ĐẤT CÂY XANH
- ĐẤT HẠ TẦNG KỸ THUẬT
- ĐẤT BÃI ĐỒ XE
- ĐẤT THƯƠNG MẠI DỊCH VỤ
- CHỈ GIỚI ĐƯỜNG ĐỎ
- RANH GIỚI LẬP QUY HOẠCH
- RANH GIỚI NGHIÊN CỨU QUY HOẠCH
- ĐIỂM ĐỊNH VỊ RANH GIỚI
- ĐIỂM BÃI ĐỒ XE
- A: TÊN LÔ ĐẤT  
B: DIỆN TÍCH LÔ ĐẤT  
C: MẶT ĐỘ XÂY DỰNG TỐI ĐA  
D: TẦNG CAO TỐI ĐA  
E: HỆ SỐ SỬ DỤNG ĐẤT
- G: TÊN LÔ ĐẤT  
H: DIỆN TÍCH LÔ ĐẤT

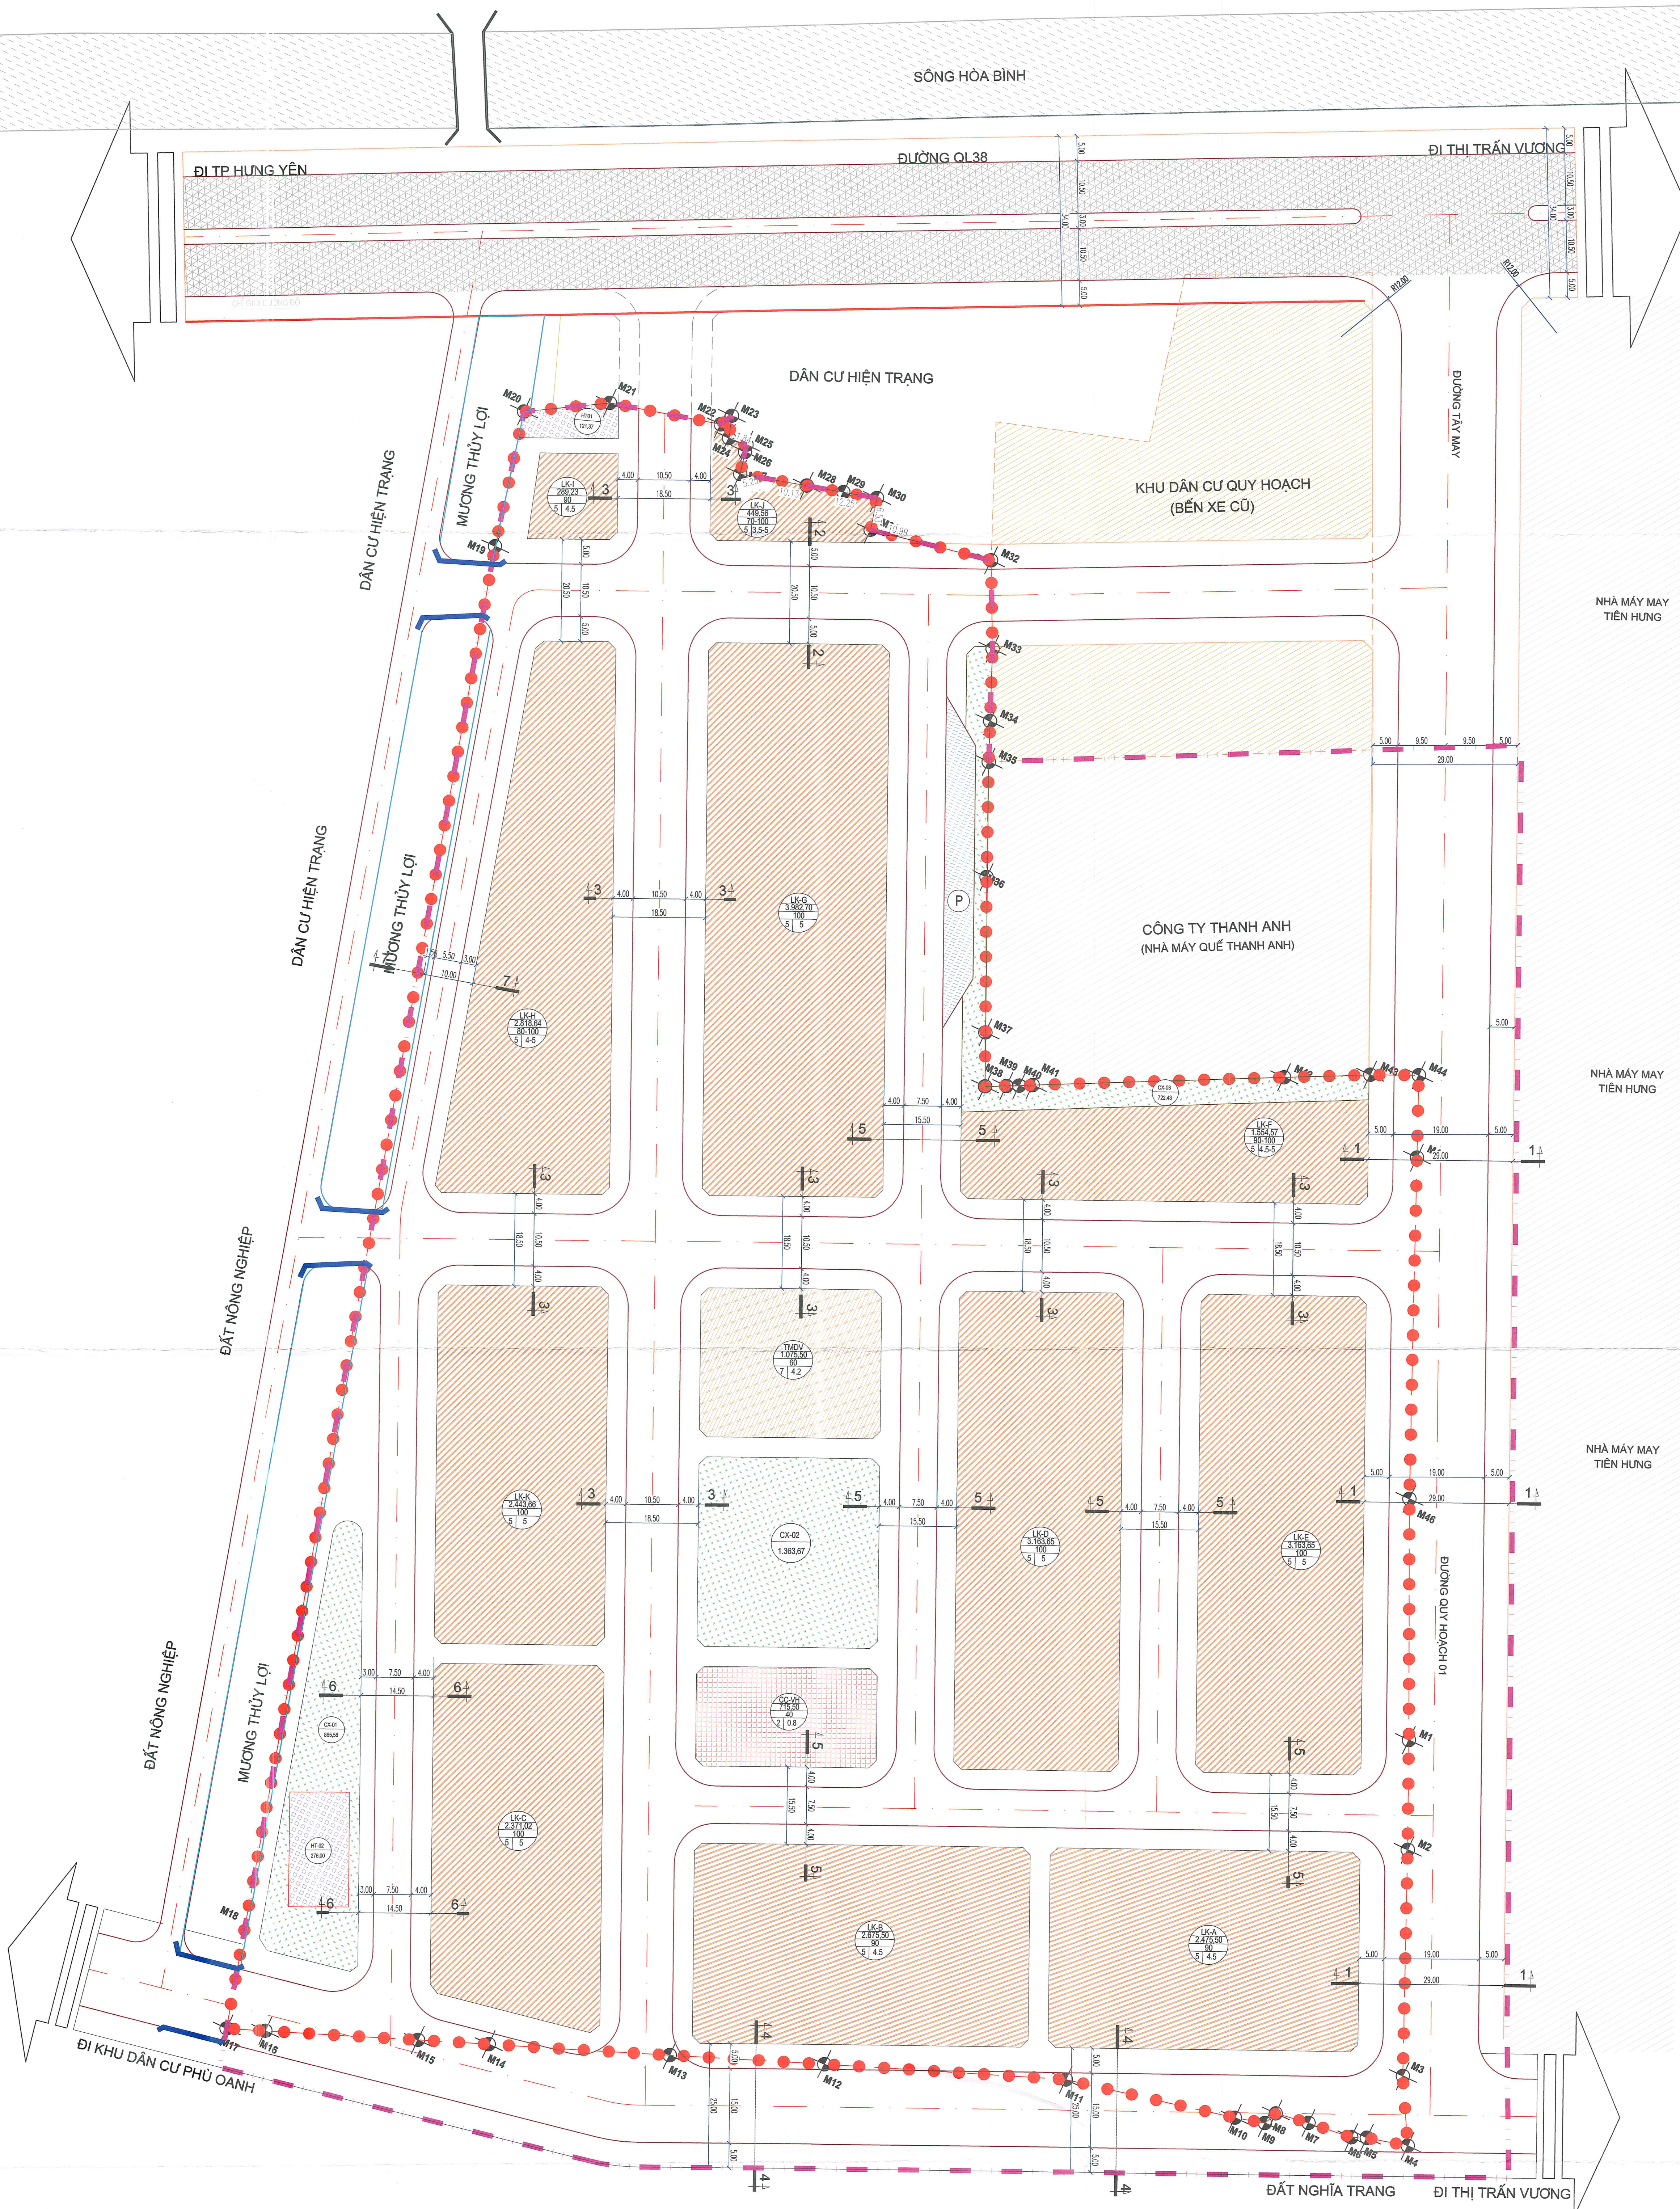


CƠ QUAN PHÉ DUYỆT: ỦY BAN NHÂN DÂN HUYỆN TIỀN LŨ  
  
 Chủ tịch  
 NGUYỄN THỊ BÍCH HƯƠNG  
 Kèm theo: Ngày 22 tháng 02 năm 2021

CƠ QUAN THẨM ĐỊNH: PHÒNG KINH TẾ & HẠ TẦNG HUYỆN TIỀN LŨ  
  
 Trưởng Phòng  
 NGUYỄN MINH ĐỨC  
 Kèm theo: Ngày 25 tháng 02 năm 2021


CƠ QUAN TỔ CHỨC LẬP QUY HOẠCH: BAN QUẢN LÝ DỰ ÁN ĐẦU TƯ XÂY DỰNG HUYỆN TIỀN LŨ  
  
 Phó Giám Đốc  
 PHẠM LƯU NGỌC  
 Kèm theo: Ngày 05 tháng 02 năm 2021

ỦY BAN NHÂN DÂN XÃ DỊ CHẾ  
  
 Chủ tịch  
 PHẠM VĂN PHƯƠNG

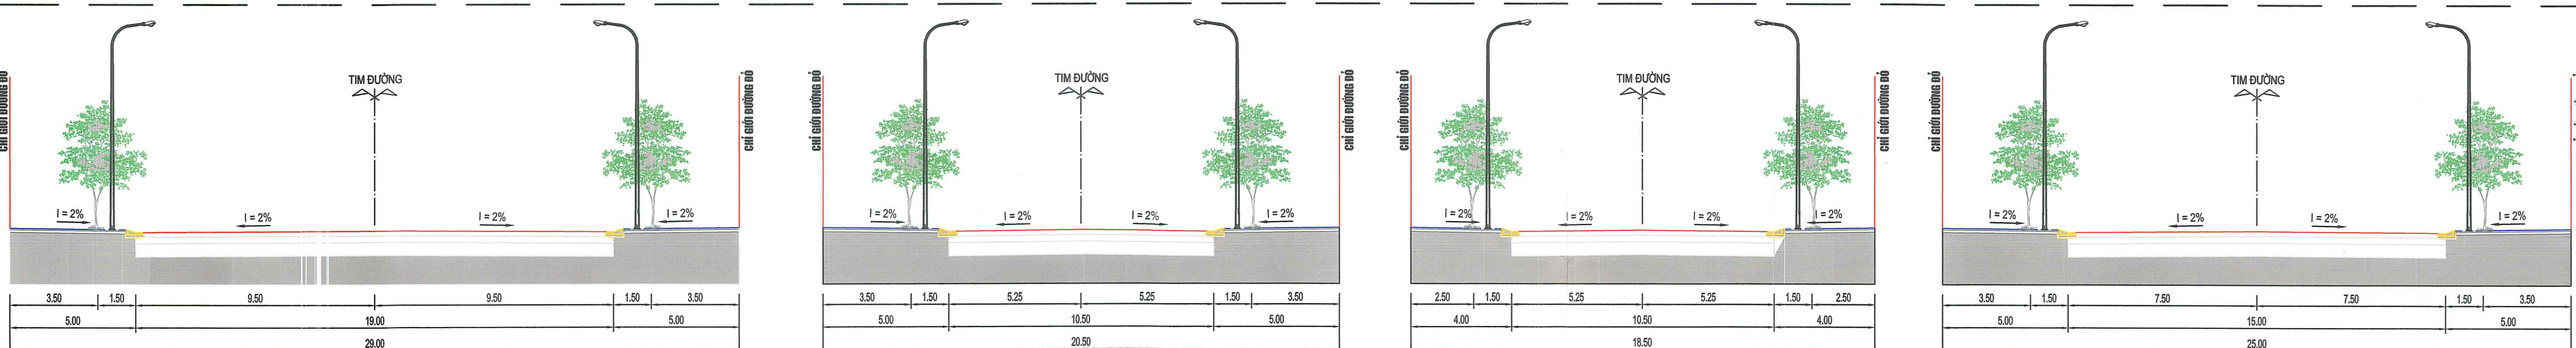

**BẢNG TỔNG HỢP CƠ CẤU SỬ DỤNG ĐẤT**

| STT | HẠNG MỤC                   | KÝ HIỆU | DIỆN TÍCH (m <sup>2</sup> ) | TỶ LỆ (%)    |
|-----|----------------------------|---------|-----------------------------|--------------|
| 1   | ĐẤT NHÀ Ở LIÊN KẾ (271 LÔ) | LK      | 25.387,68                   | 44,64        |
| 2   | ĐẤT CÔNG CỘNG-VH           | CC-VH   | 715,5                       | 1,25         |
| 3   | ĐẤT THƯƠNG MẠI DỊCH VỤ     | TMDV    | 1.075,5                     | 1,89         |
| 4   | ĐẤT CÂY XANH               | CX      | 2.951,68                    | 5,19         |
|     | Đất cây xanh 01            | CX-01   | 865,58                      |              |
|     | Đất cây xanh 02            | CX-02   | 1.363,67                    |              |
|     | Đất cây xanh 03            | CX-03   | 722,43                      |              |
| 5   | ĐẤT HẠ TẦNG KỸ THUẬT       | HT      | 397,37                      | 0,7          |
|     | Đất hạ tầng kỹ thuật 01    | HT-01   | 121,37                      |              |
|     | Đất hạ tầng kỹ thuật 02    | HT-02   | 276,00                      |              |
| 6   | ĐẤT BÃI ĐỒ XE              | P       | 340,56                      | 0,6          |
| 7   | ĐẤT GIAO THÔNG             | GT      | 26.007,21                   | 45,73        |
|     | <b>TỔNG</b>                |         | <b>56.875,50</b>            | <b>100,0</b> |

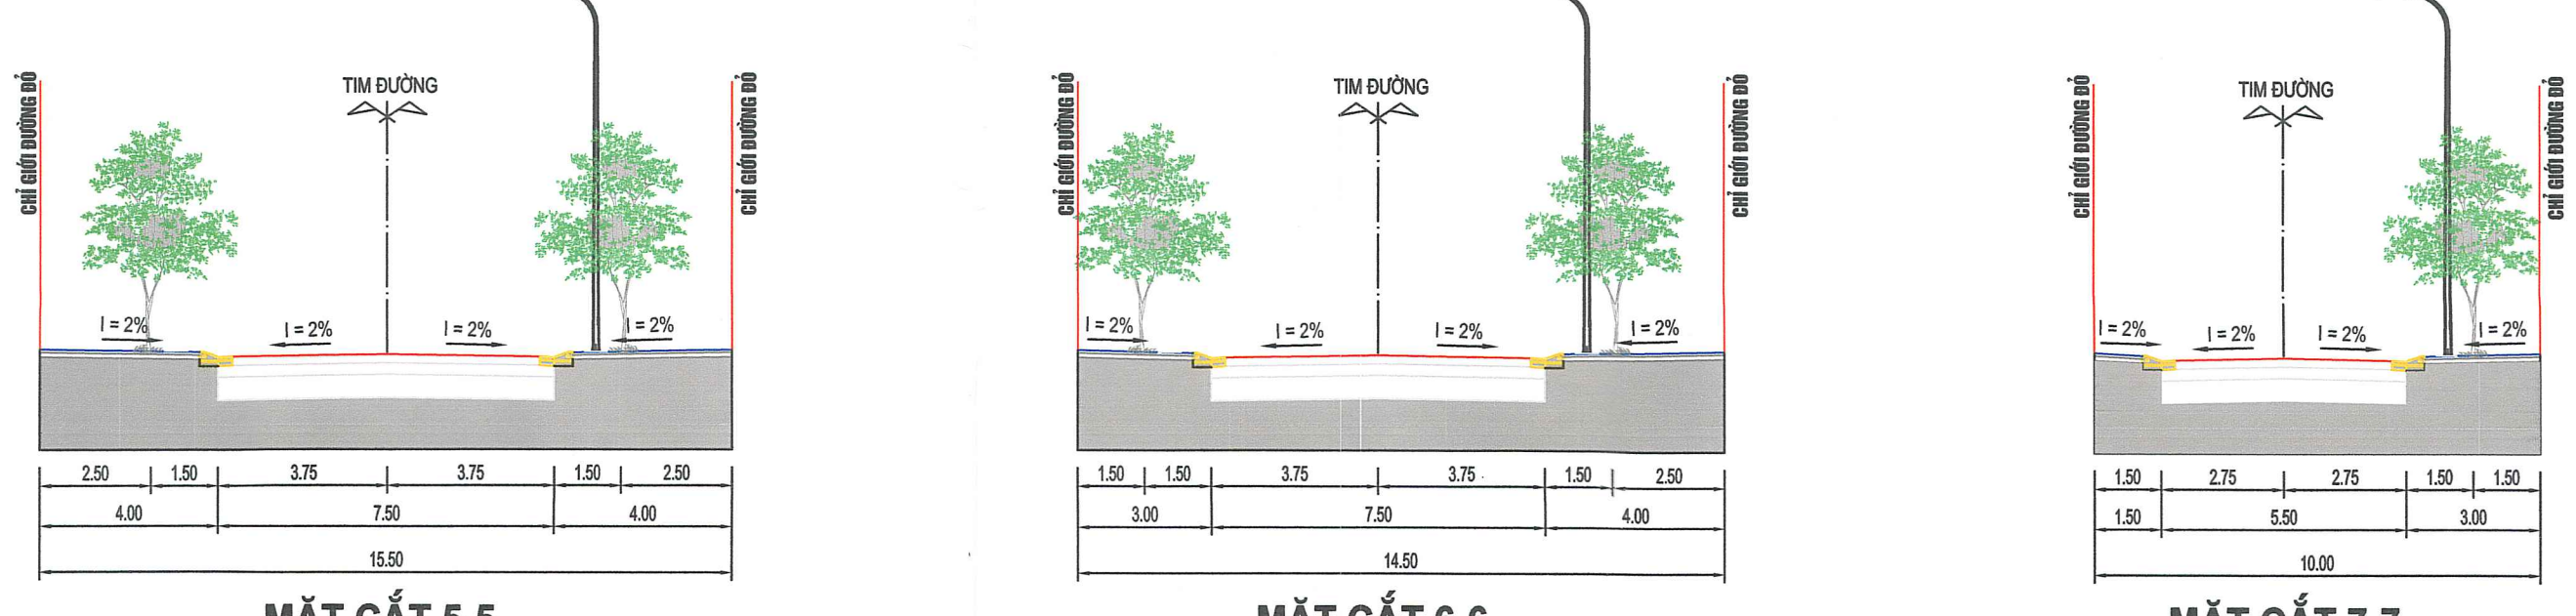

CÔNG TRÌNH - ĐỊA ĐIỂM:  
 QUY HOẠCH CHI TIẾT XÂY DỰNG TỶ LỆ 1/500 KHU DÂN CƯ MỚI THÔN DỊ CHẾ, XÃ DỊ CHẾ, HUYỆN TIỀN LŨ  
 ĐỊA ĐIỂM: XÃ DỊ CHẾ, HUYỆN TIỀN LŨ, TỈNH HƯNG YÊN

TÊN BẢN VẼ:  
**BẢN ĐỒ QUY HOẠCH TỔNG MẶT BẰNG SỬ DỤNG ĐẤT**

BẢN VẼ: QH-03 / KẾ: GHÉP: 1 A0 / TỶ LỆ: 1/500 / NGÀY: 05.10.2021

CHỦ NHIỆM: KTS. NGUYỄN VĂN KHÁI / *Kh*

CHỦ TRÌ: KTS. NGUYỄN VĂN KHÁI / *Kh*

THIẾT KẾ: KTS. NGUYỄN THỊ THANH MAI / *HT*

KIỂM TRA: KTS. HOÀNG ĐIỂN TÙNG / *AP*

GIÁM ĐỐC BÊN TƯ VẤN THIẾT KẾ:  
  
 Giám Đốc  
 Đào Anh Ngọc

**CÔNG TY CP TƯ VẤN XÂY DỰNG KTV HƯNG YÊN**  
 Địa chỉ: Thôn Bả Hàng - Xã Thủ Sỹ - Huyện Tiên Lữ - Tỉnh Hưng Yên  
 Website: TOVANXAYDUNG.COM  
 Email: TOVANXAYDUNG@GMAIL.COM