



QUY HOẠCH CHI TIẾT XÂY DỰNG TỶ LỆ 1/500 KHU DÂN CƯ MỚI THÔN DỊ CHẾ, XÃ DỊ CHẾ, HUYỆN TIỀN LŨ
 ĐỊA ĐIỂM: XÃ DỊ CHẾ, HUYỆN TIỀN LŨ, TỈNH HƯNG YÊN

BẢN ĐỒ QUY HOẠCH HỆ THỐNG CẤP NƯỚC

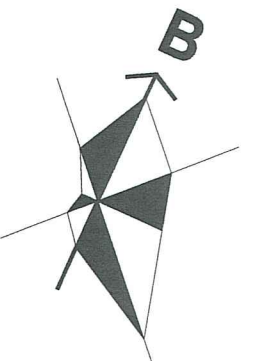


Tỉ lệ xích: 1 đơn vị = 10m

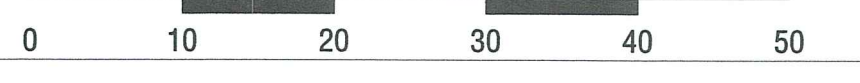

KÝ HIỆU:

- ĐẤT NHÀ LIỀN KÈ
- ĐẤT CÔNG CỘNG
- ĐẤT CÂY XANH
- ĐẤT HÀ TẦNG KỸ THUẬT
- ĐẤT BÃI ĐỒ XE
- ĐẤT THƯƠNG MẠI DỊCH VỤ, HỖN HỢP
- CHỈ GIỚI ĐƯỜNG ĐỎ
- RANH GIỚI LẬP QUY HOẠCH
- RANH GIỚI NGHIÊN CỨU QUY HOẠCH
- ĐIỂM ĐỊNH VỊ RANH GIỚI
- ĐIỂM BÃI ĐỒ XE
- ĐƯỜNG ỐNG CẤP NƯỚC PHÂN PHỐI
- ĐƯỜNG ỐNG CẤP NƯỚC DỊCH VỤ
- ĐƯỜNG ỐNG CẤP NƯỚC PHÂN PHỐI
- HỌNG CỨU HOÀ

GIẢI PHÁP CẤP NƯỚC VÀ PCCC
 - Nguồn nước cấp cho dự án được lấy từ đường ống cấp nước theo quy hoạch.
 - Hệ thống cấp nước thiết kế chi tiết theo quy hoạch cấp nước sinh hoạt và hệ thống cấp nước chữa cháy.
 - Hệ thống cấp nước chữa cháy phân phối.
 - Mạng lưới thiết kế theo mạng hình chữ nhật với độ sâu chôn ống bằng bình địa.
 - Độ sâu chôn ống theo cách mạng từ 200mm đến 300mm.
 - Hệ thống đường ống phân phối.
 - Đường ống dịch vụ được phân phối nước từ các ống đường trục nước.
 - Mạng lưới thiết kế theo mạng hình chữ nhật, độ sâu chôn ống bằng bình địa và cách chôn ống đường ống bằng bình địa.
ĐƯỜNG ỐNG VÀ PHỤ KIỆN
 - Đường ống và các phụ kiện của đường ống phân phối.
 - Đường ống và các phụ kiện của đường ống dịch vụ.
 - Đường ống và các phụ kiện của đường ống phân phối.
 - Độ sâu chôn ống các phụ kiện và thiết bị của hệ thống cấp nước và PCCC đảm bảo chất lượng theo tiêu chuẩn QCVN 1:2008.
 - Độ sâu chôn ống đường ống thiết kế theo tiêu chuẩn QCVN 1:2008.

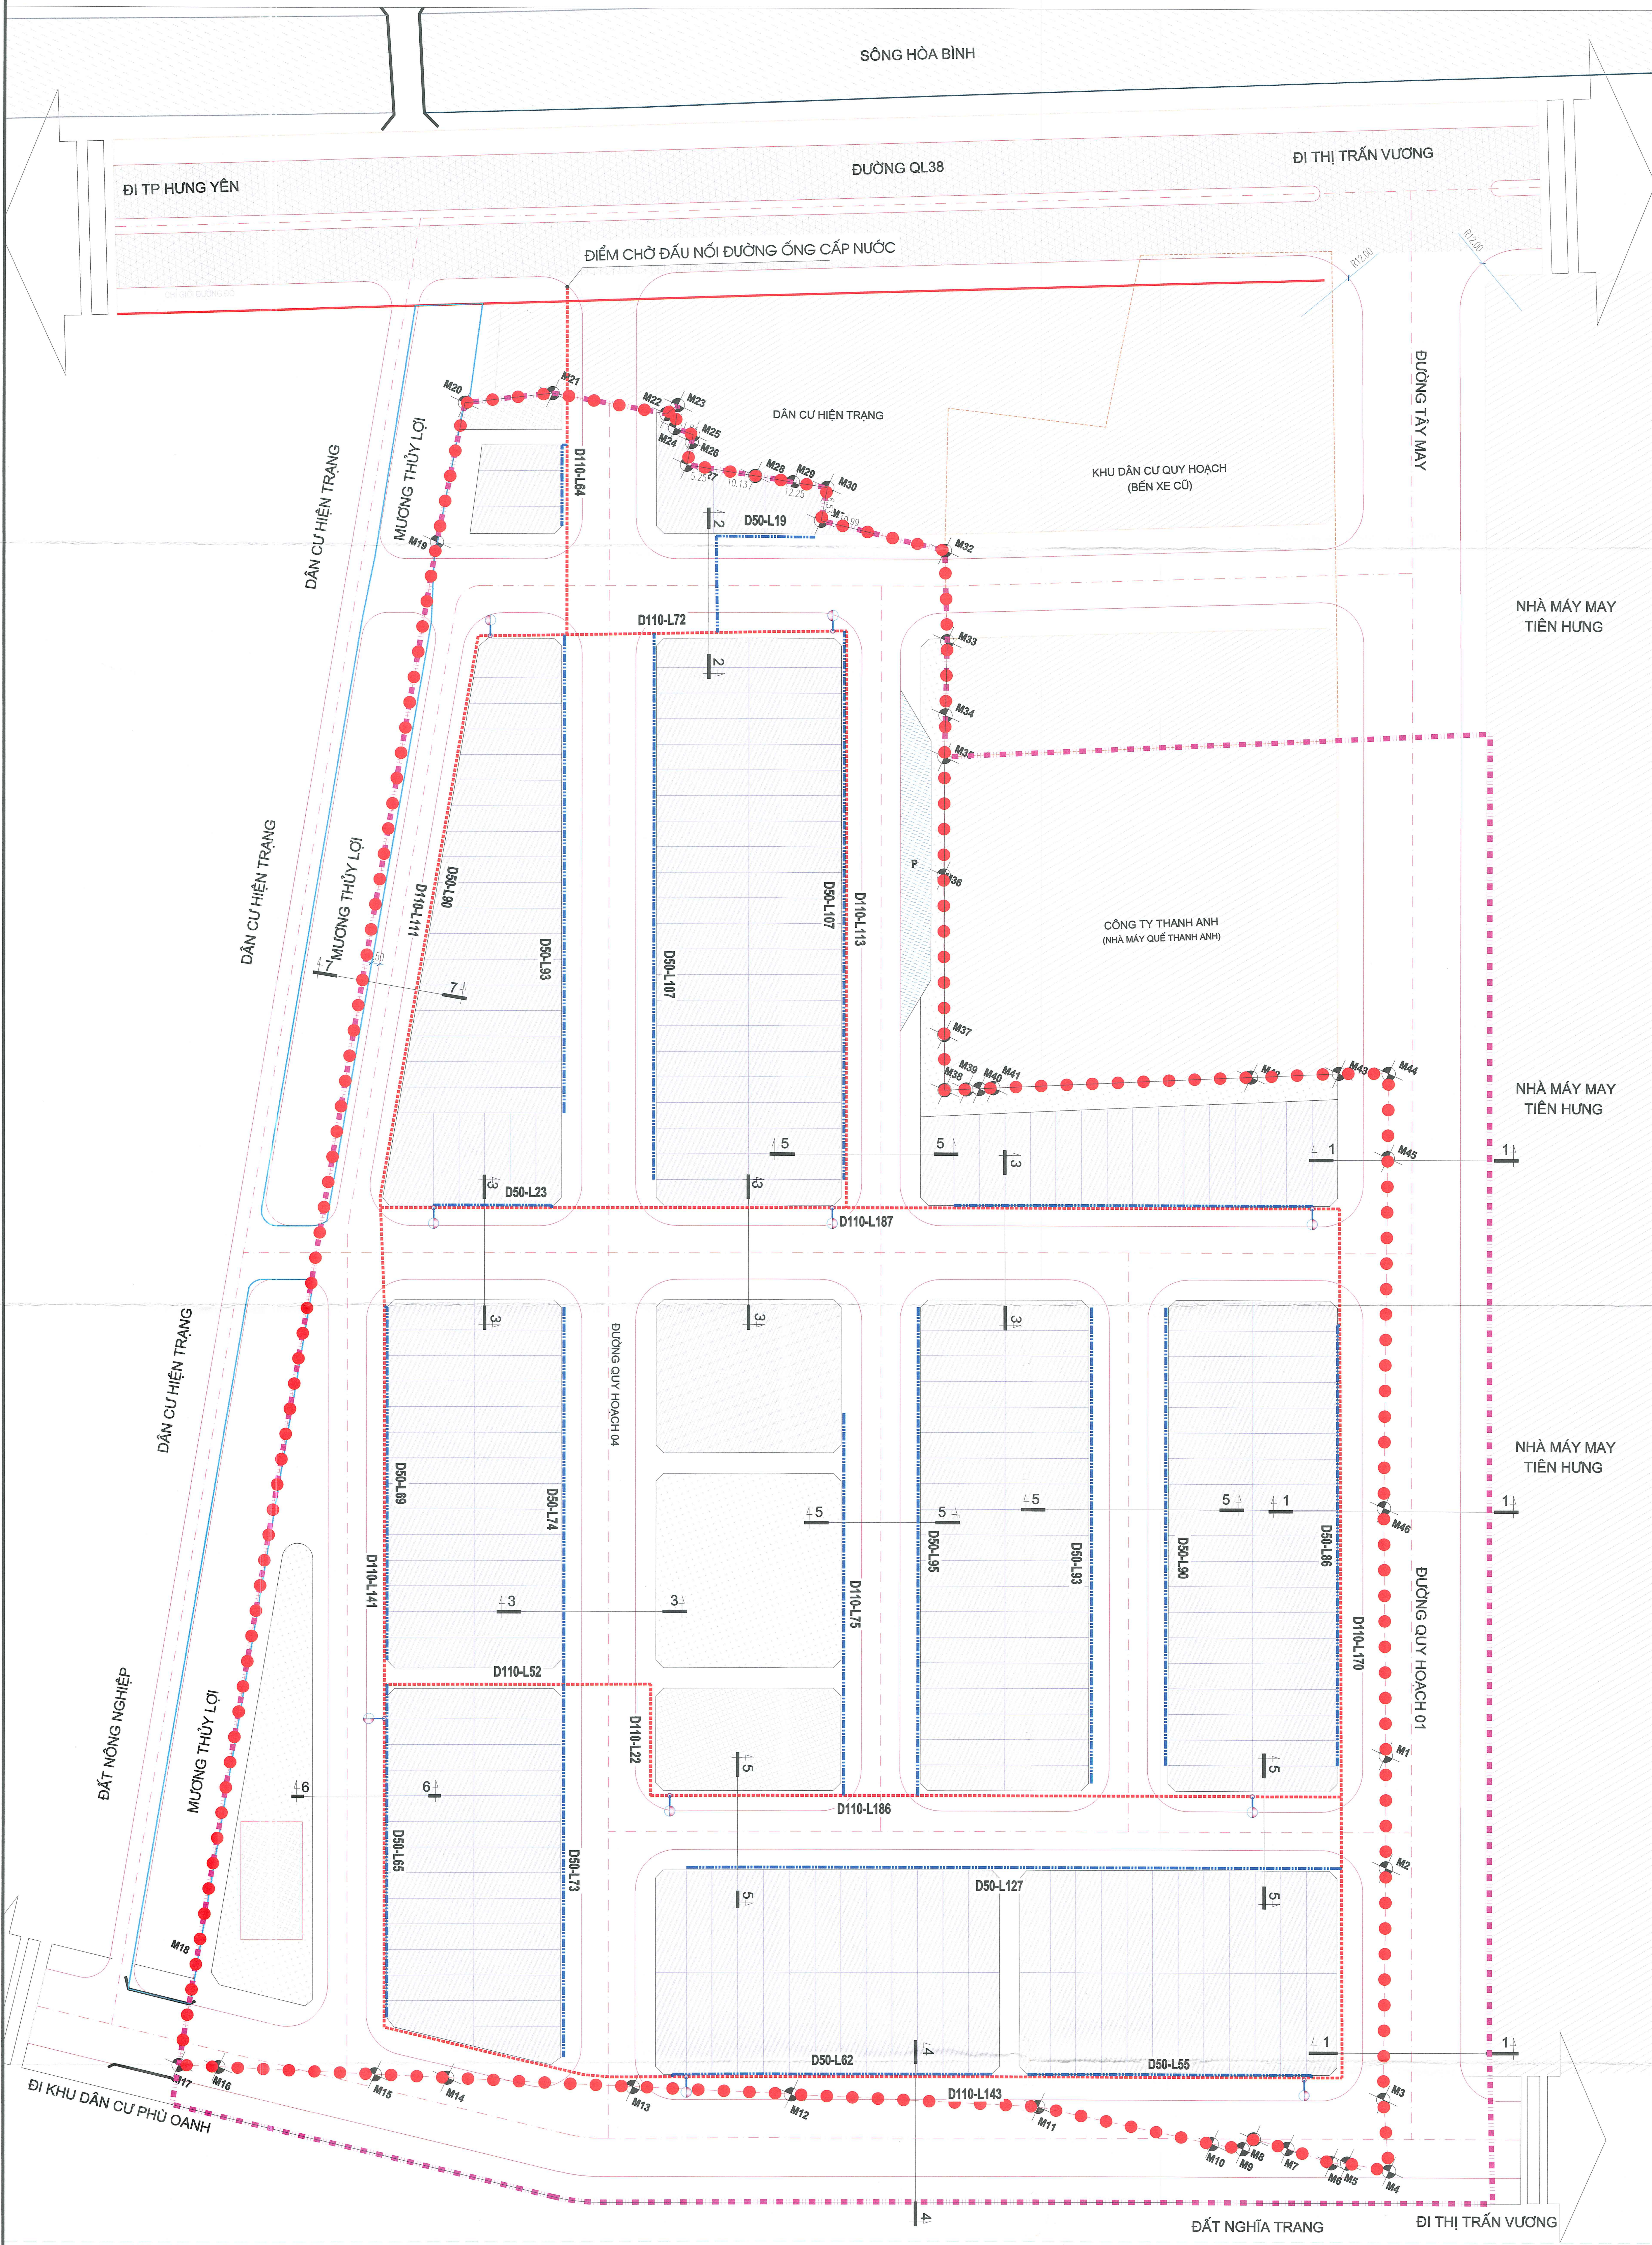


CƠ QUAN PHÊ DUYỆT: ỦY BAN NHÂN DÂN HUYỆN TIỀN LŨ

 Ngày 22 tháng 02 năm 2021
 CƠ QUAN THẨM ĐỊNH: PHÒNG KINH TẾ & HẠ TẦNG HUYỆN TIỀN LŨ

 Ngày 25 tháng 02 năm 2021
 CƠ QUAN TỔ CHỨC LẬP QUY HOẠCH: BAN QUẢN LÝ DỰ ÁN ĐẦU TƯ XÂY DỰNG HUYỆN TIỀN LŨ

 Ngày 02 tháng 03 năm 2021
 ỦY BAN NHÂN DÂN XÃ DỊ CHẾ

 Ngày 02 tháng 03 năm 2021

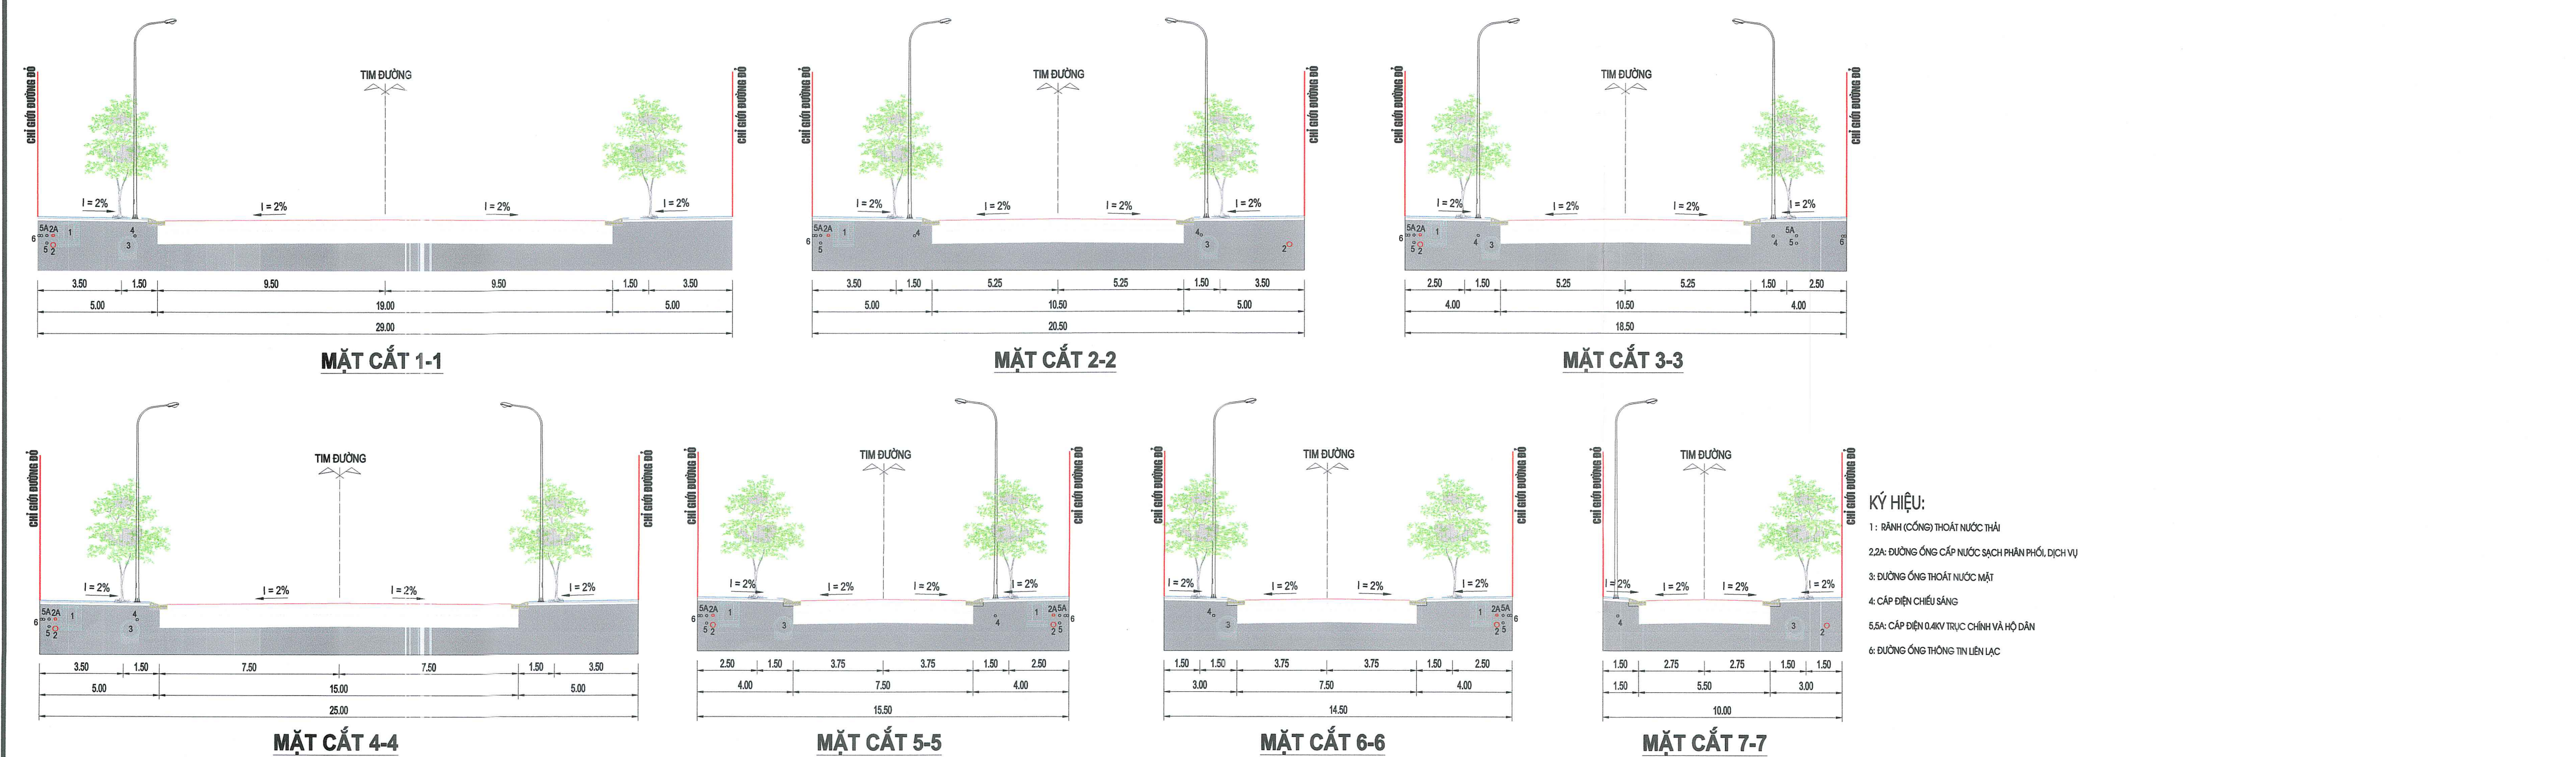

TÊN DỰ ÁN:
 QUY HOẠCH CHI TIẾT XÂY DỰNG TỶ LỆ 1/500 KHU DÂN CƯ MỚI THÔN DỊ CHẾ, XÃ DỊ CHẾ, HUYỆN TIỀN LŨ
 ĐỊA ĐIỂM: XÃ DỊ CHẾ, HUYỆN TIỀN LŨ, TỈNH HƯNG YÊN
 TÊN BẢN VẼ:
BẢN ĐỒ QUY HOẠCH HỆ THỐNG CẤP NƯỚC
 BẢN VẼ: QH-07 GHÉP: 1 A0 TỶ LỆ: 1/500 NGÀY 05.10.2021
 CHỦ NHIỆM: KTS. NGUYỄN VĂN KHÁI
 CHỦ TRÌ: KS. ĐÔNG VĂN HUYNH
 THIẾT KẾ: KS. PHẠM ĐÌNH QUÍ
 KIỂM TRA: KS. VŨ VĂN CƯỜNG
 GIÁM ĐỐC ĐỒ VẼ VÀ THIẾT KẾ:

 CÔNG TY CP TƯ VẤN XÂY DỰNG KTV HƯNG YÊN
 ĐỊA CHỈ: THÔN BA MẮC - XÃ THỔ 09 - HUYỆN TIỀN LŨ - TỈNH HƯNG YÊN
 WEBSITE: TUVAANKTV.VN EMAIL: TUVAANKTV@GMAIL.COM